


Foyer - Teatr Syrena

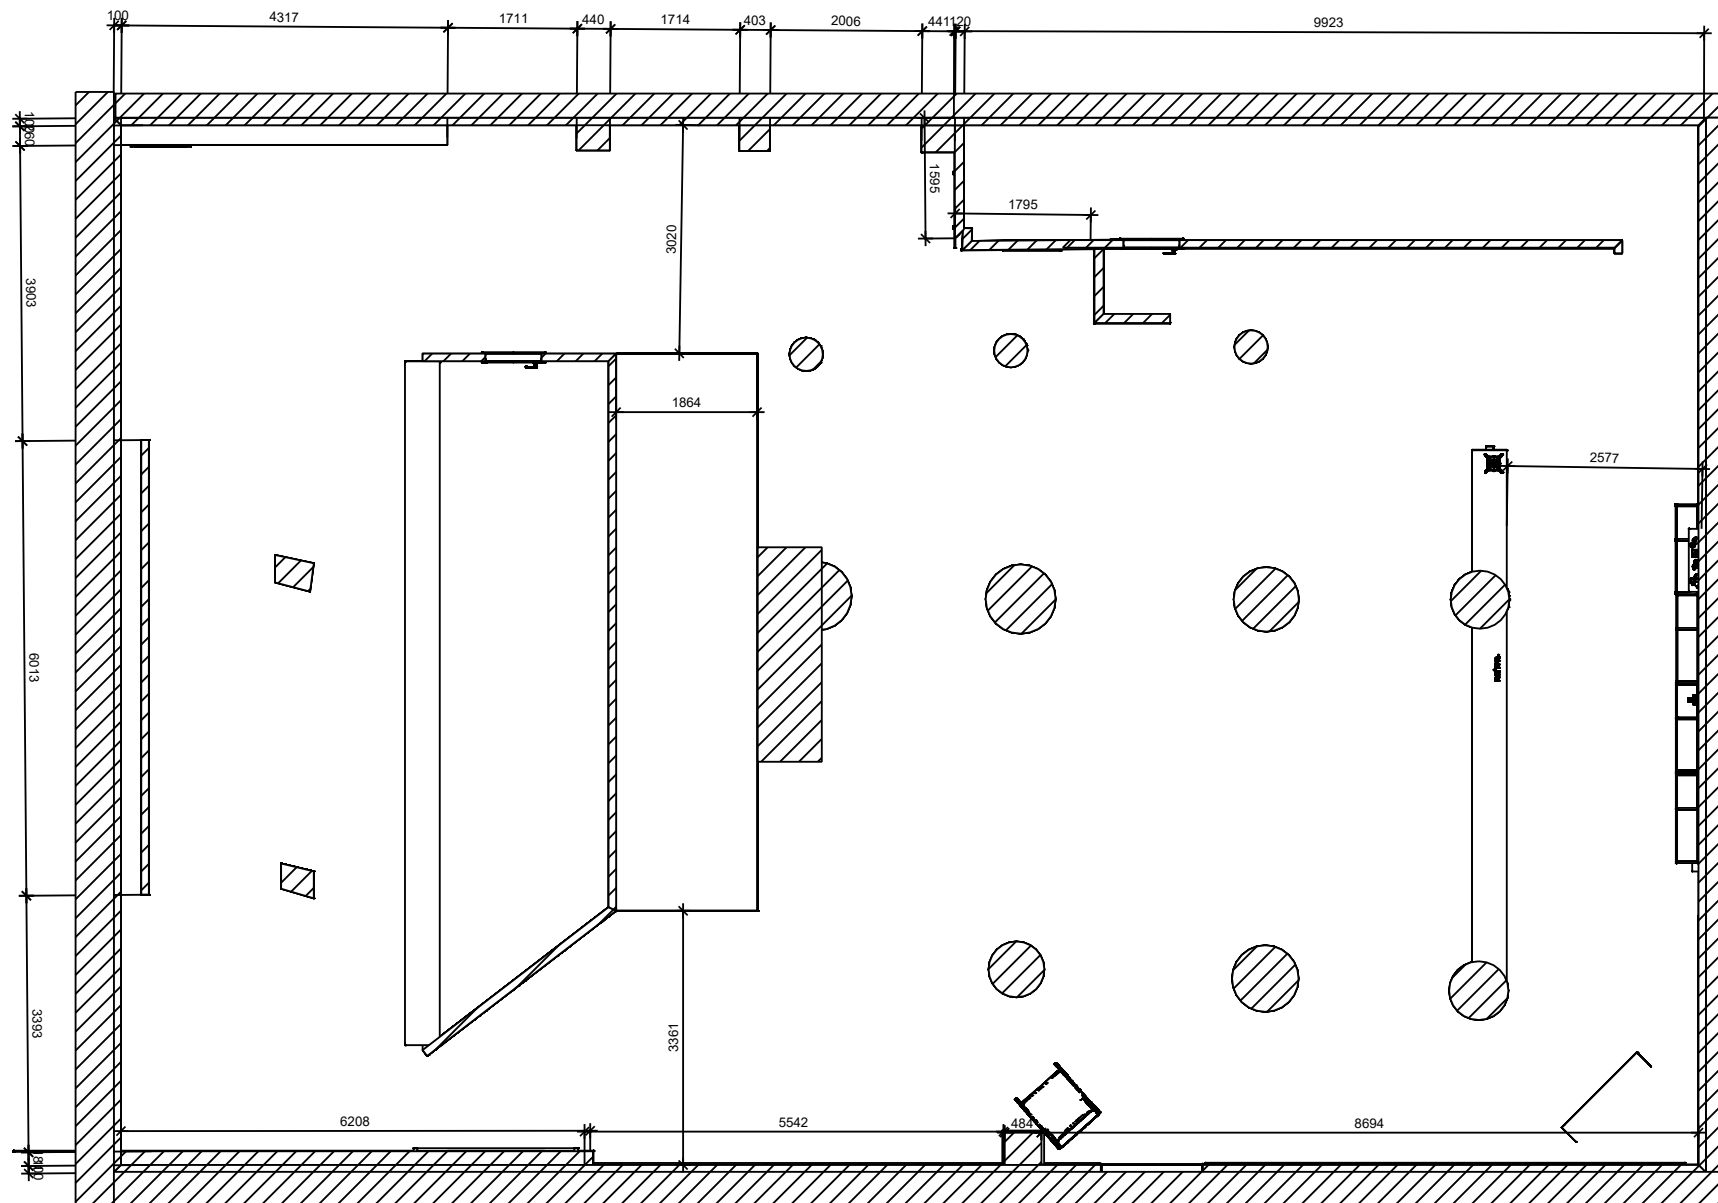



Grat MTB
DESIGNER

NR RYS.
2

NAZWA PROJEKTU
FOYER

SKALA
1:100

INWESTOR
Teatr Syrena

PROJEKTANT
Nekresz

PODPIS PROJEKTANTA



Punkt świetlny sufitowy oprawa dodatkowo ok 18szt





Gniazdo wtykowe - zostają te które są



Łącznik pojedynczy dostosować do potrzeb

strefa powieszenia kul dyskotekowych

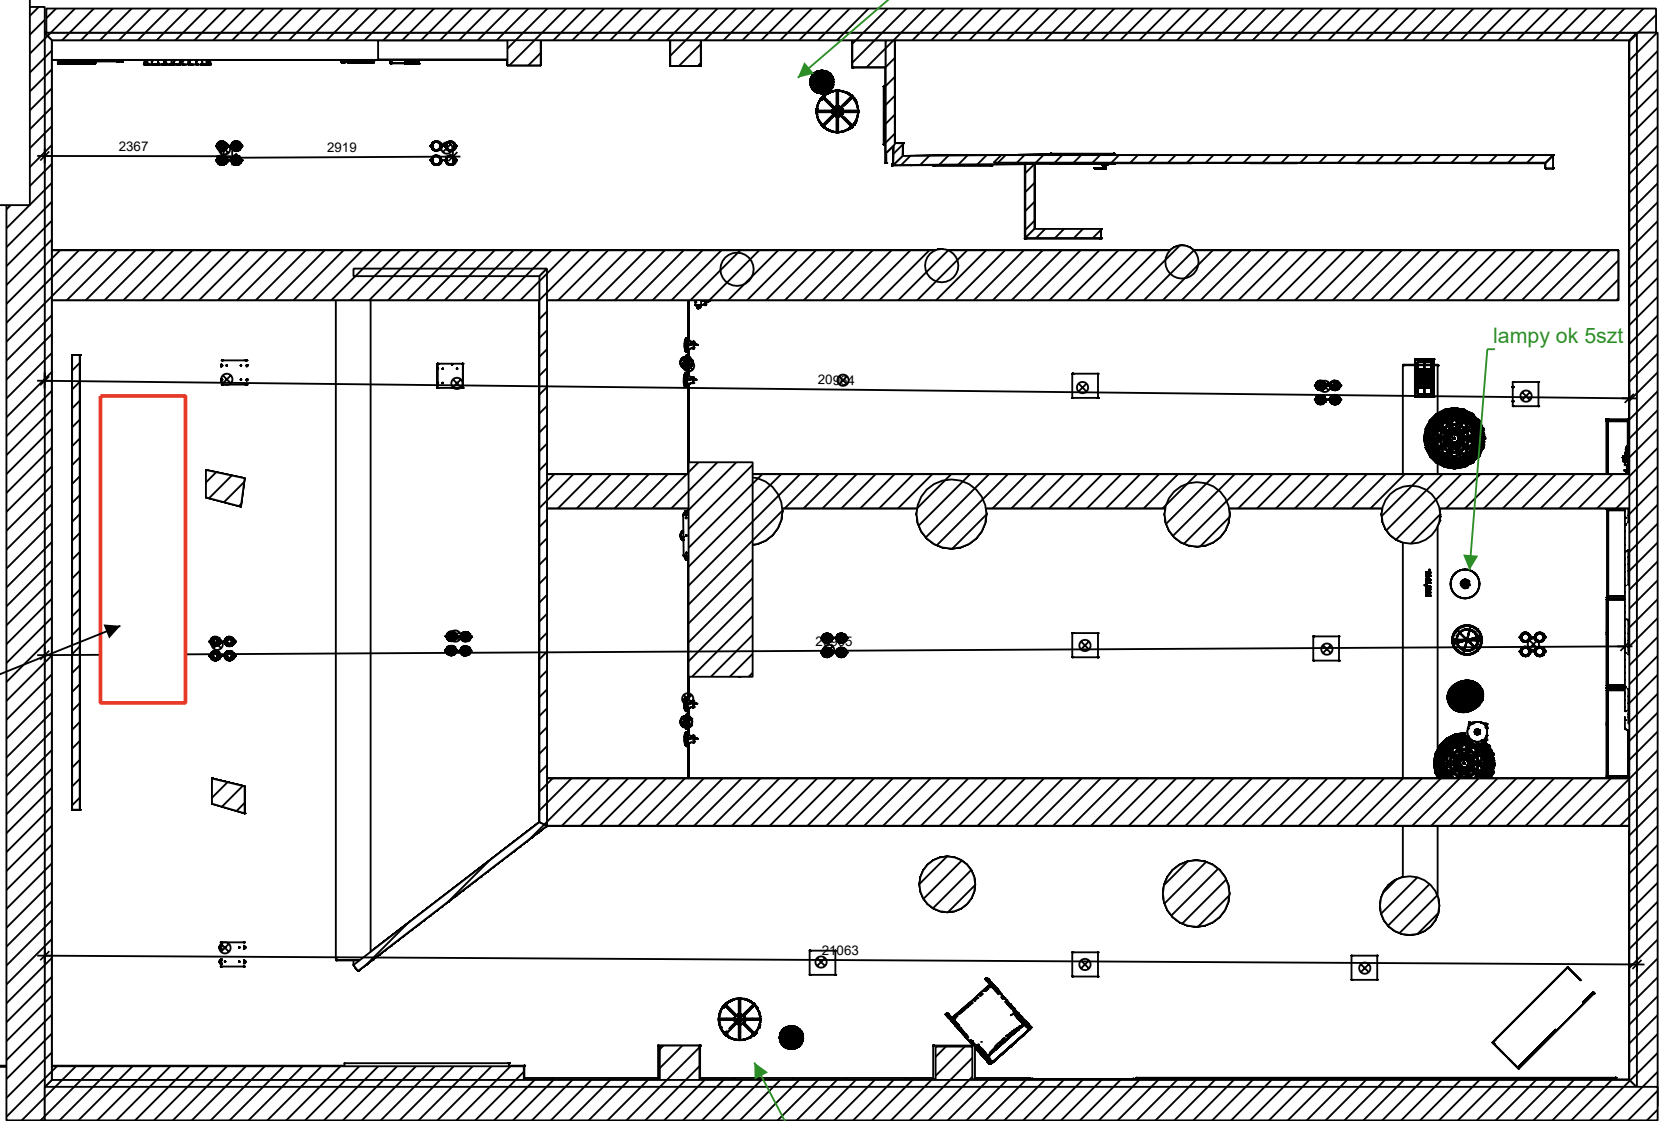

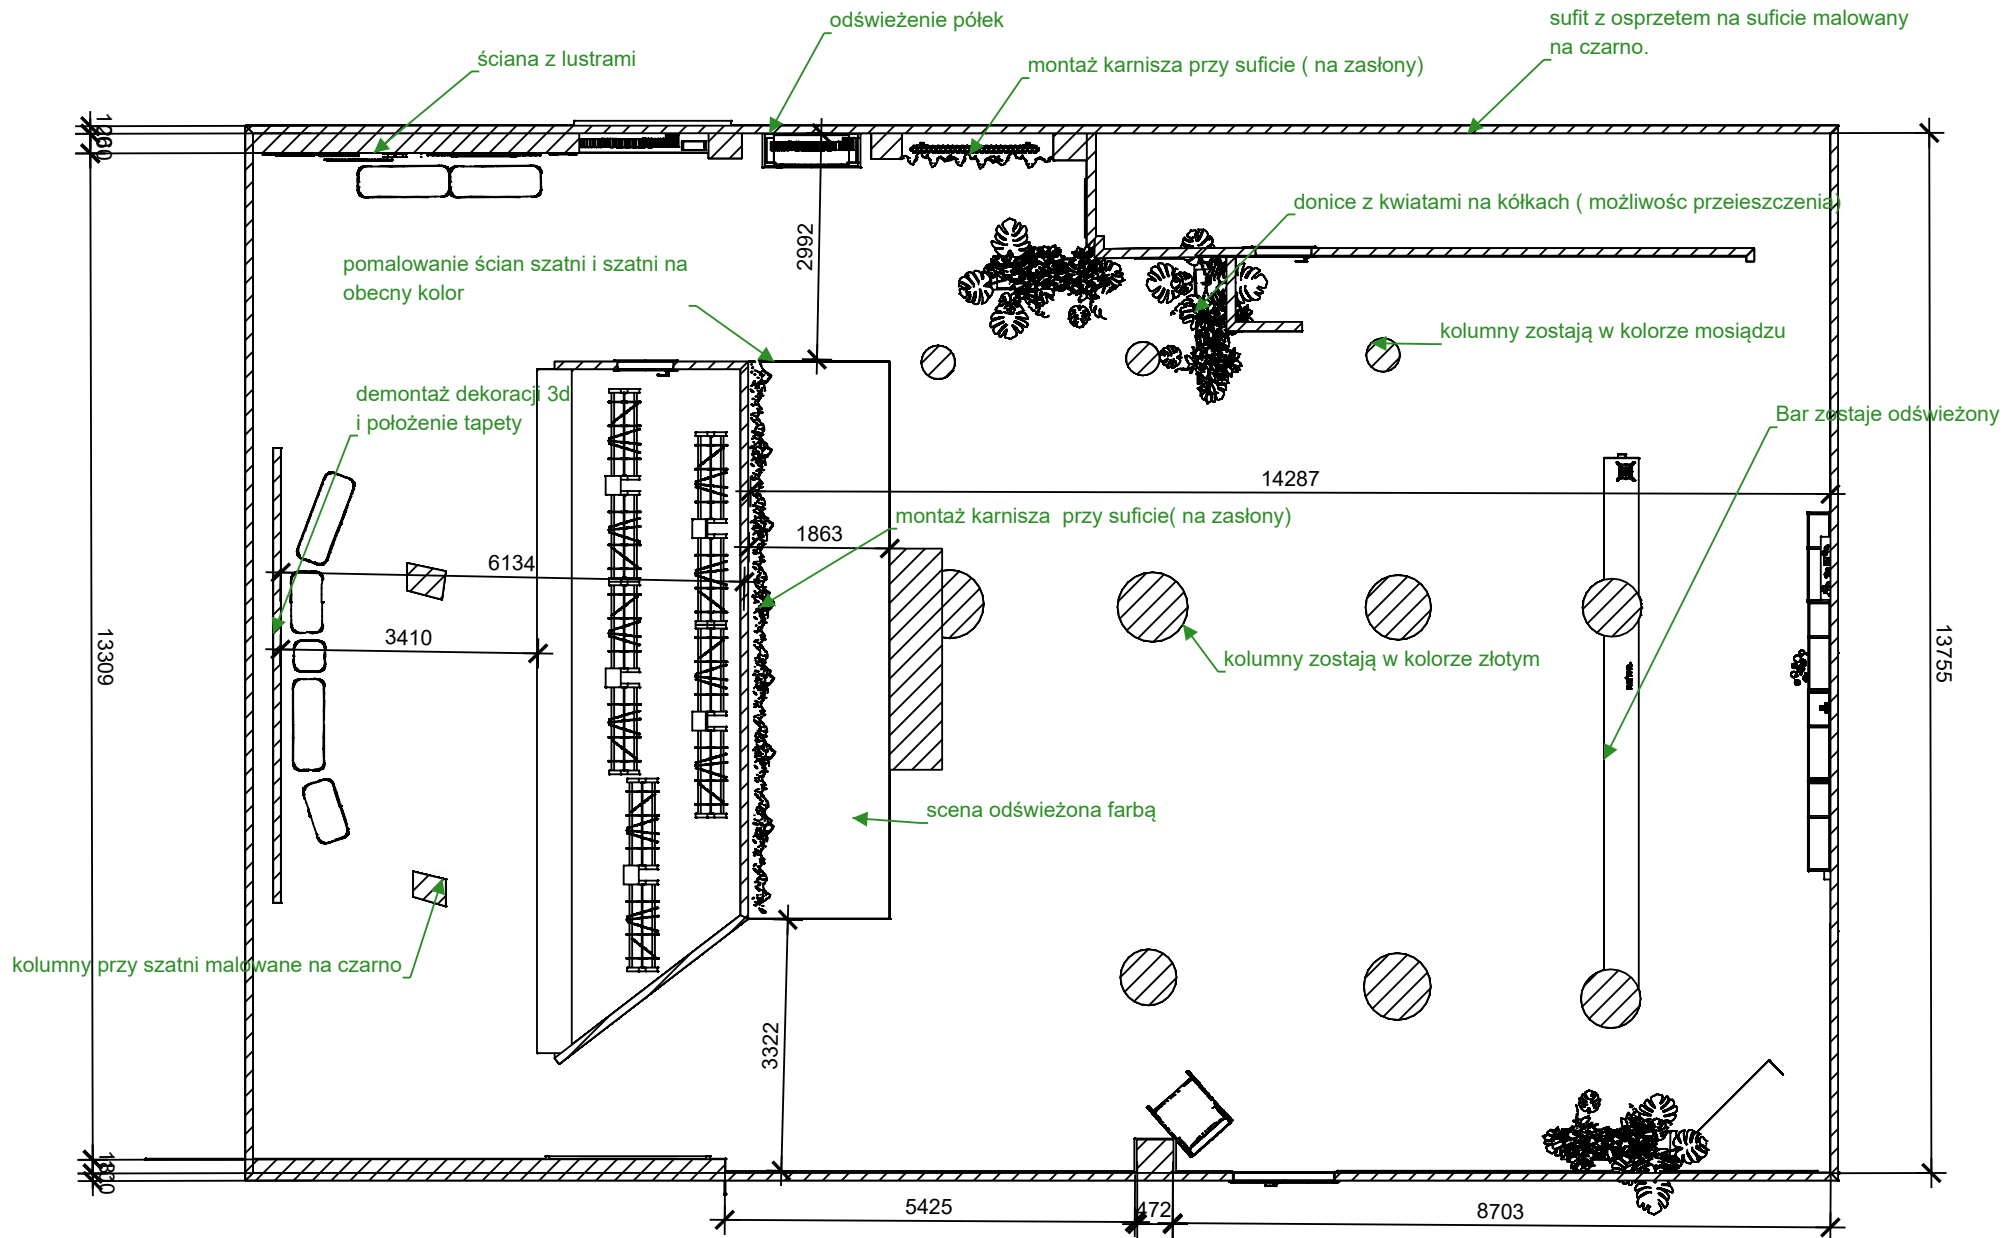

Grost & MTB
DESIGNER

NR RYS.
4


NAZWA PROJEKTU
FOYER- prace remontowe


SKALA
1:100

INWESTOR
Teatr Syrena


PROJEKTANT
Nekresz

PODPIS PROJEKTANTA

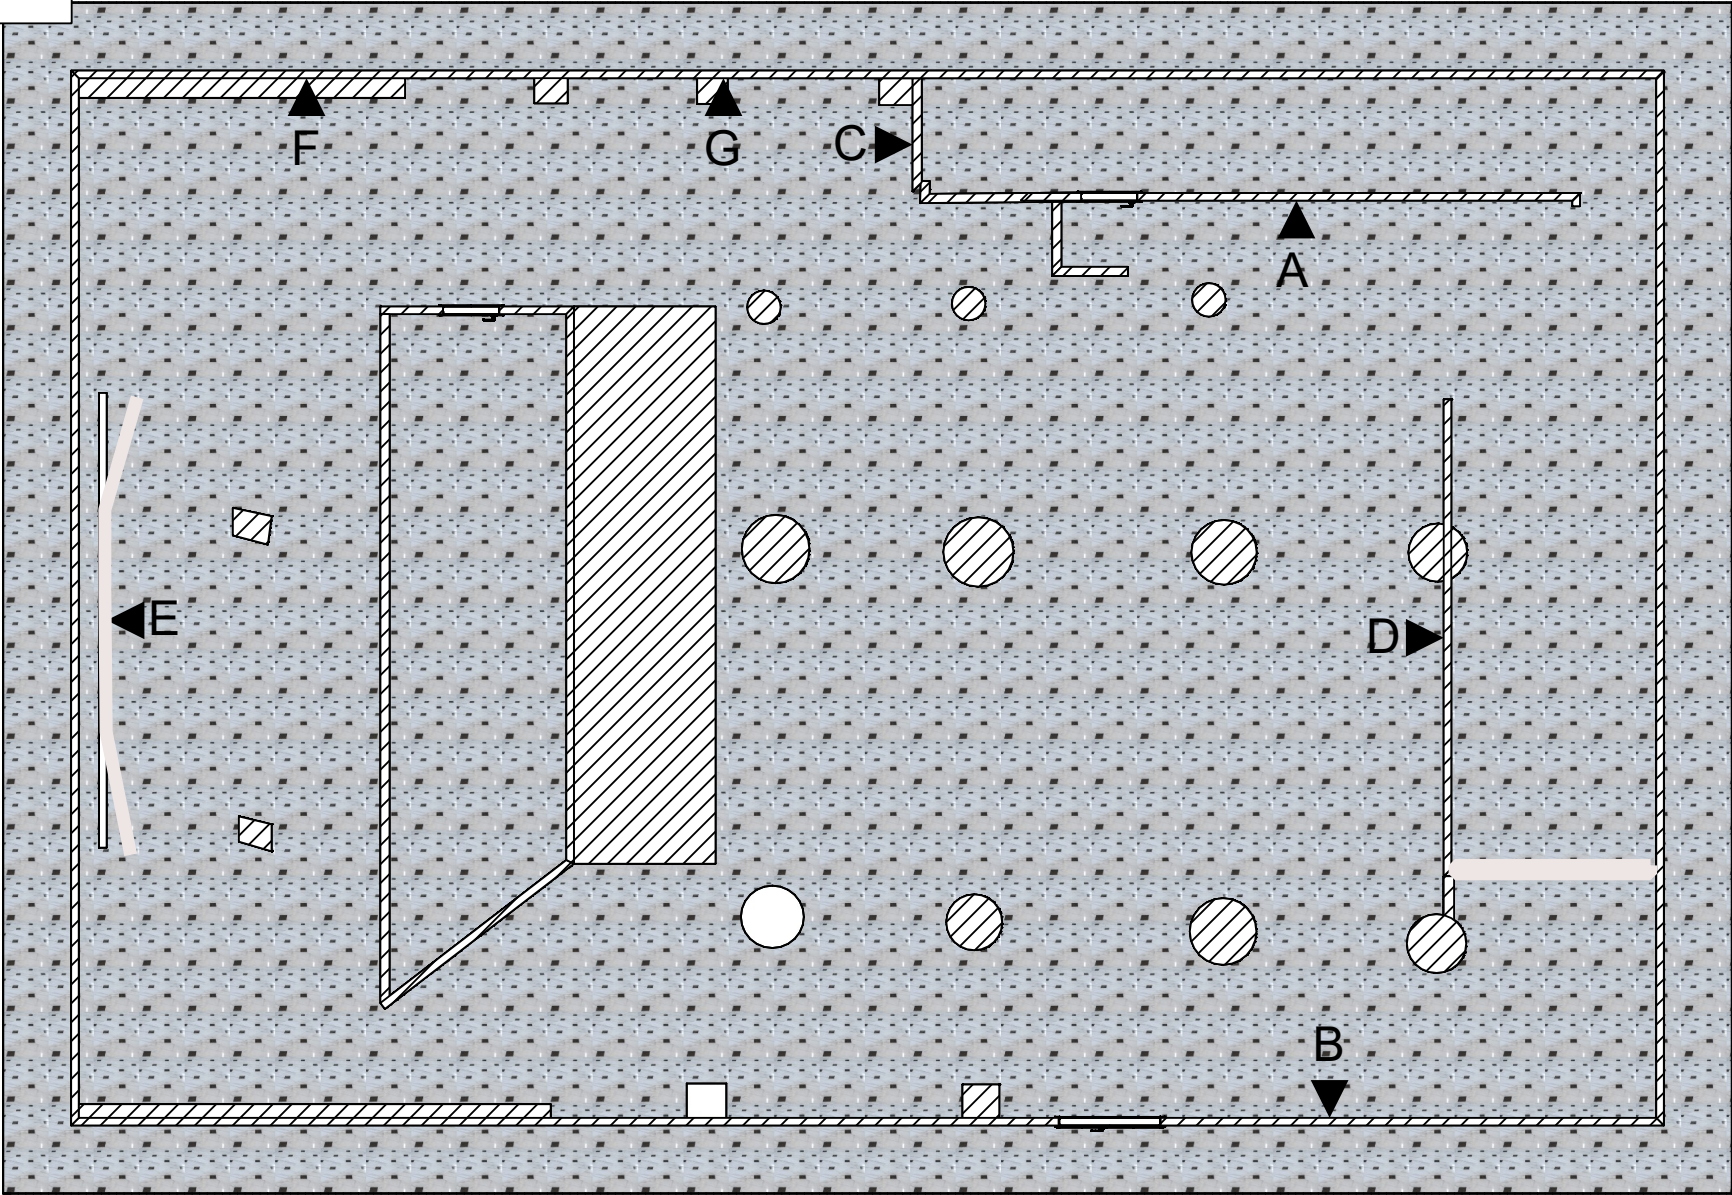

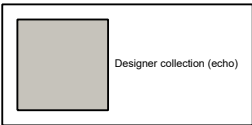


Kład A

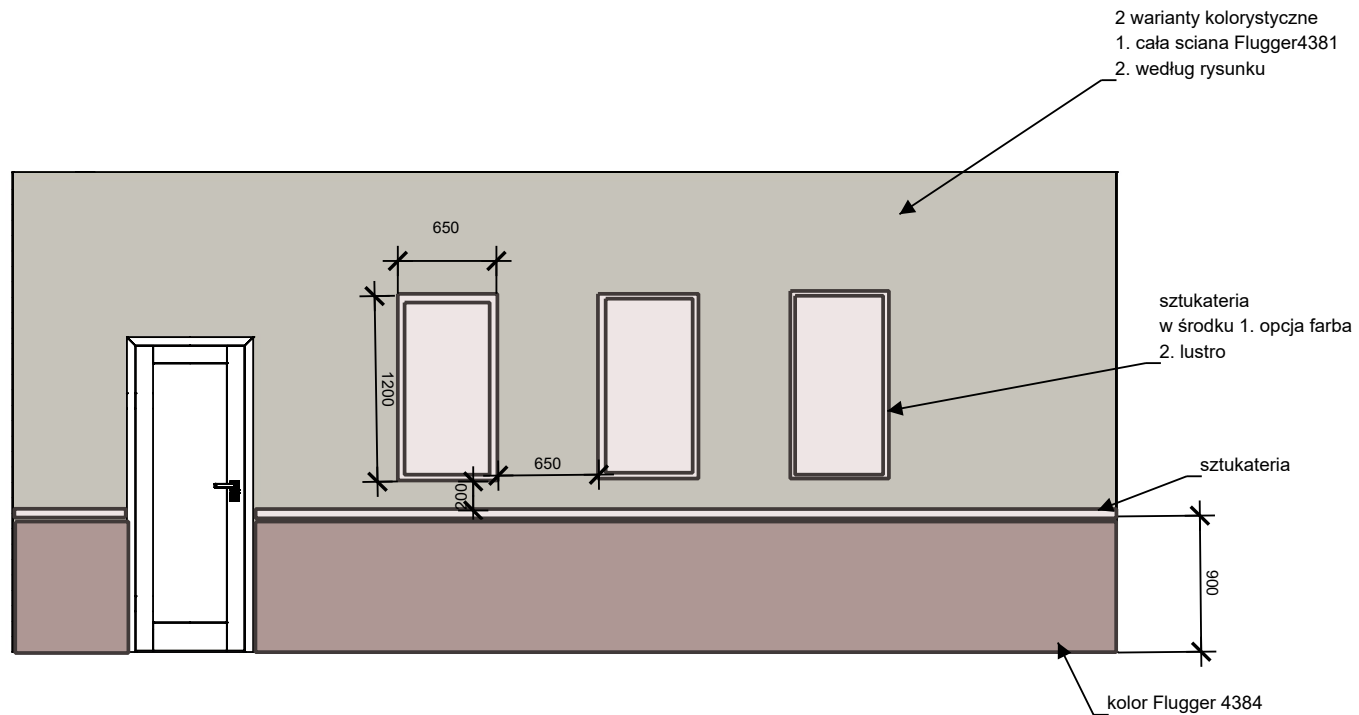


Kład B

rozmieszczenie sztukaterii
i kolory farb według wytycznych
kładu ściany A

sztukateria
w środku
lustra lub farba Flugger4381


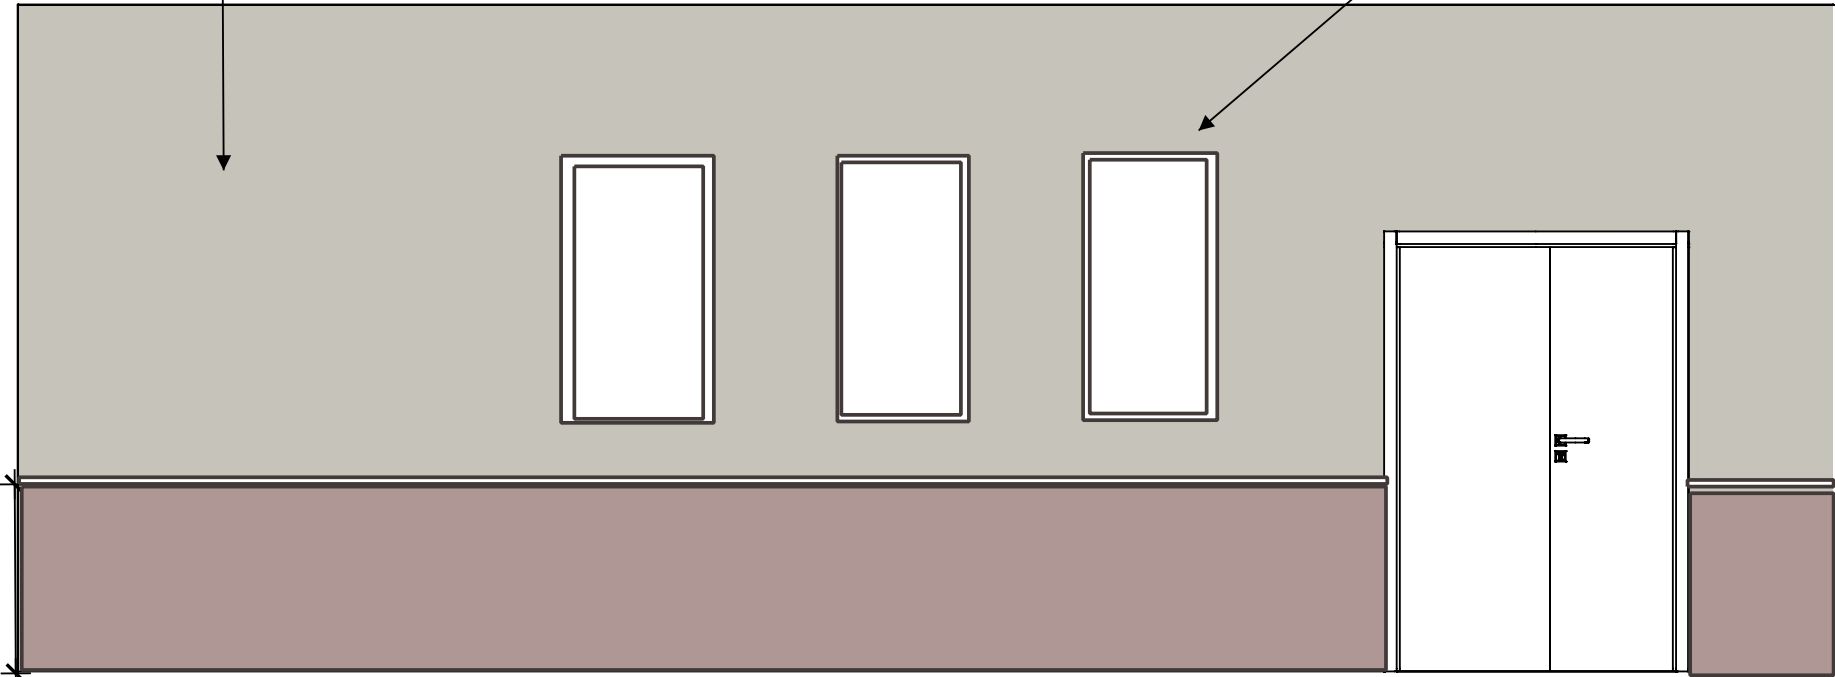


	NR RYS. 7	NAZWA PROJEKTU ściana kład B	SKALA 1:36	INWESTOR Teatr Syrena	PROJEKTANT Nekresz	PODPIS PROJEKTANTA
---	---------------------	--	----------------------	---------------------------------	------------------------------	---------------------------

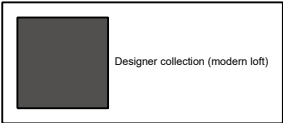



Kład C

układ sztukaterii i kolorów ścian
według wytycznych
kład ściany A

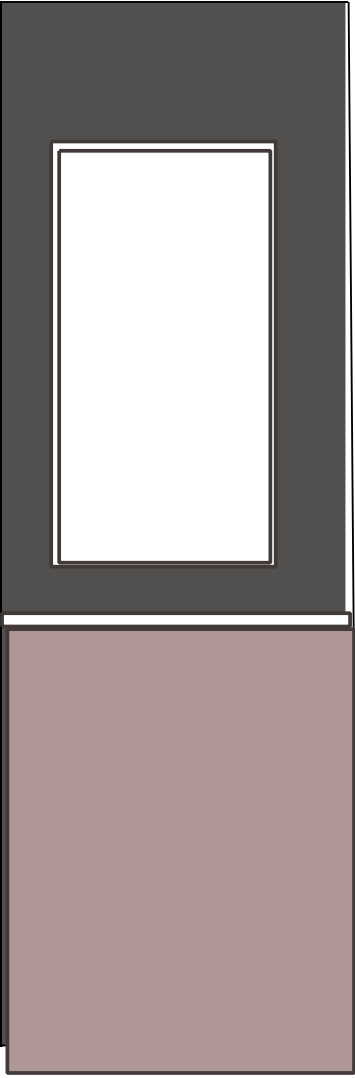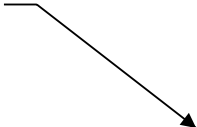

	NR RYS.	NAZWA PROJEKTU ściana C	SKALA 1:23	INWESTOR Teatr Syrena	PROJEKTANT Nekresz	PODPIS PROJEKTANTA
--	---------	----------------------------	---------------	--------------------------	-----------------------	--------------------

Kład D

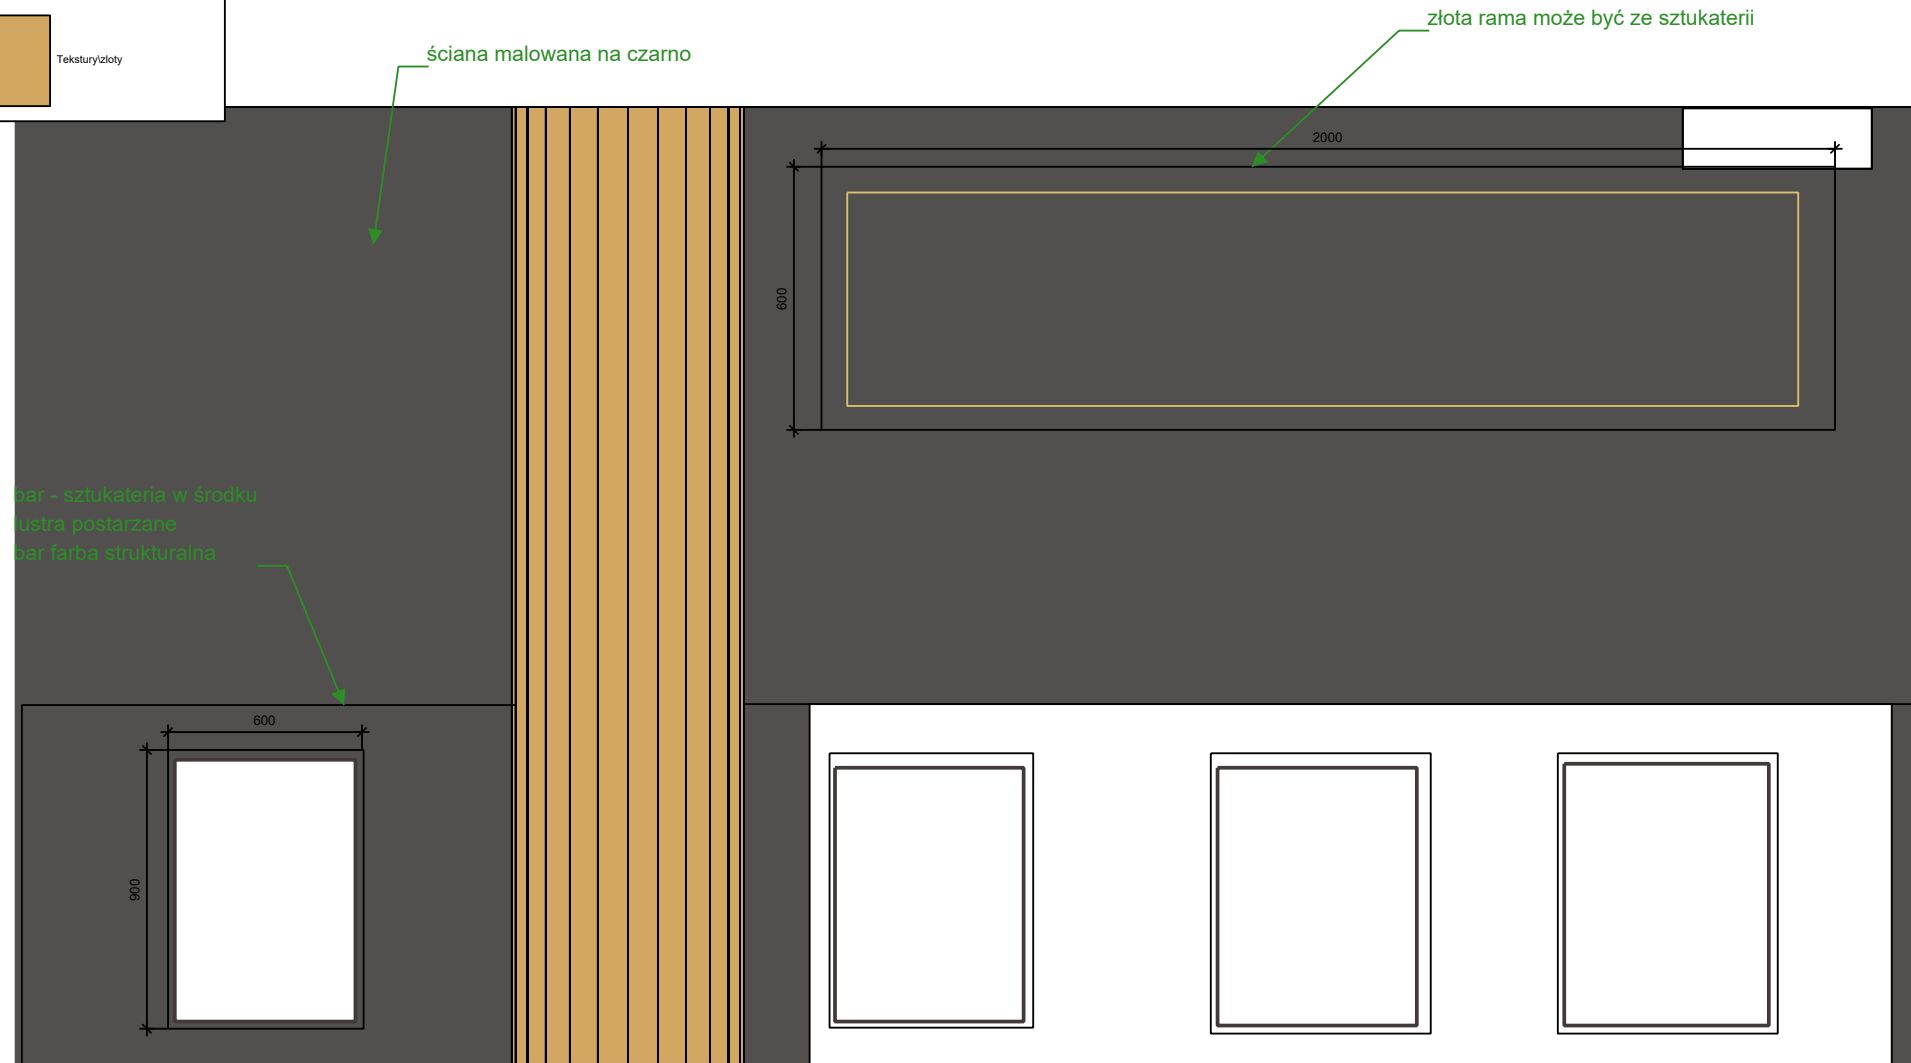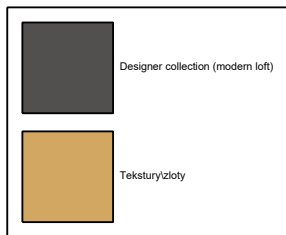





Moza form5 tapeta

Kład E

6013

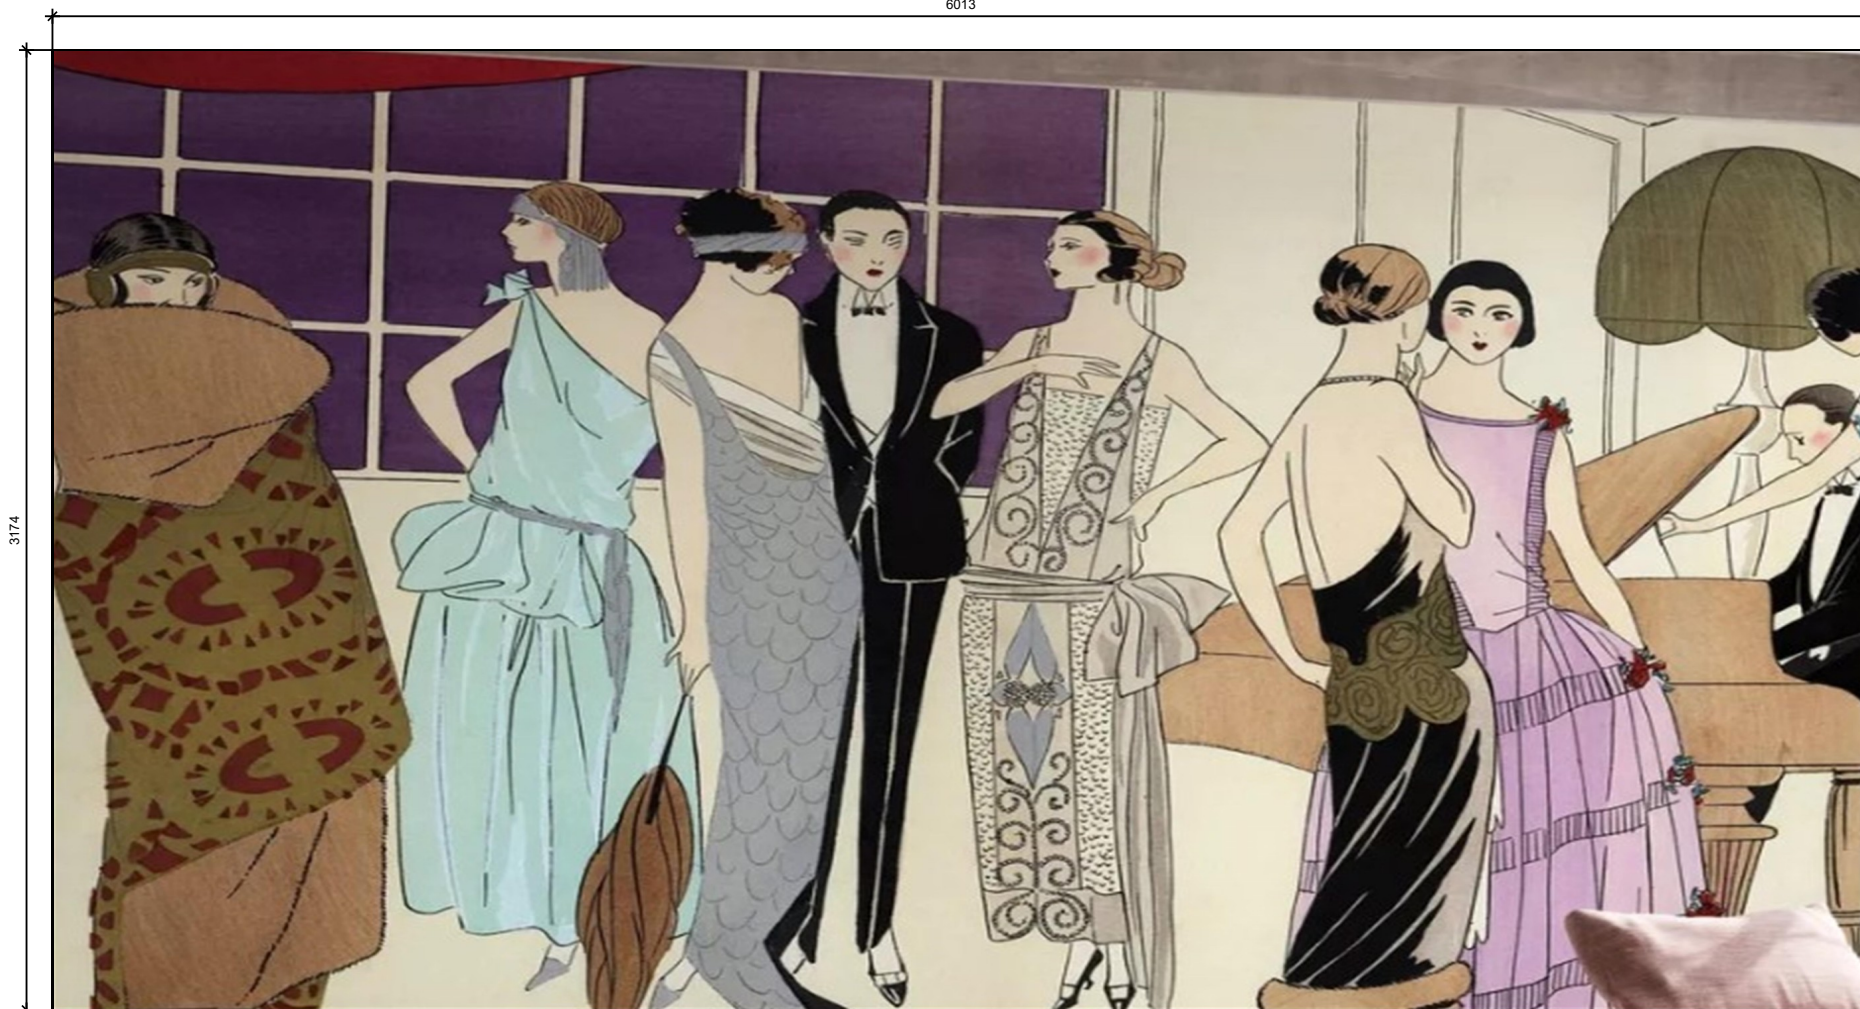


Kład F

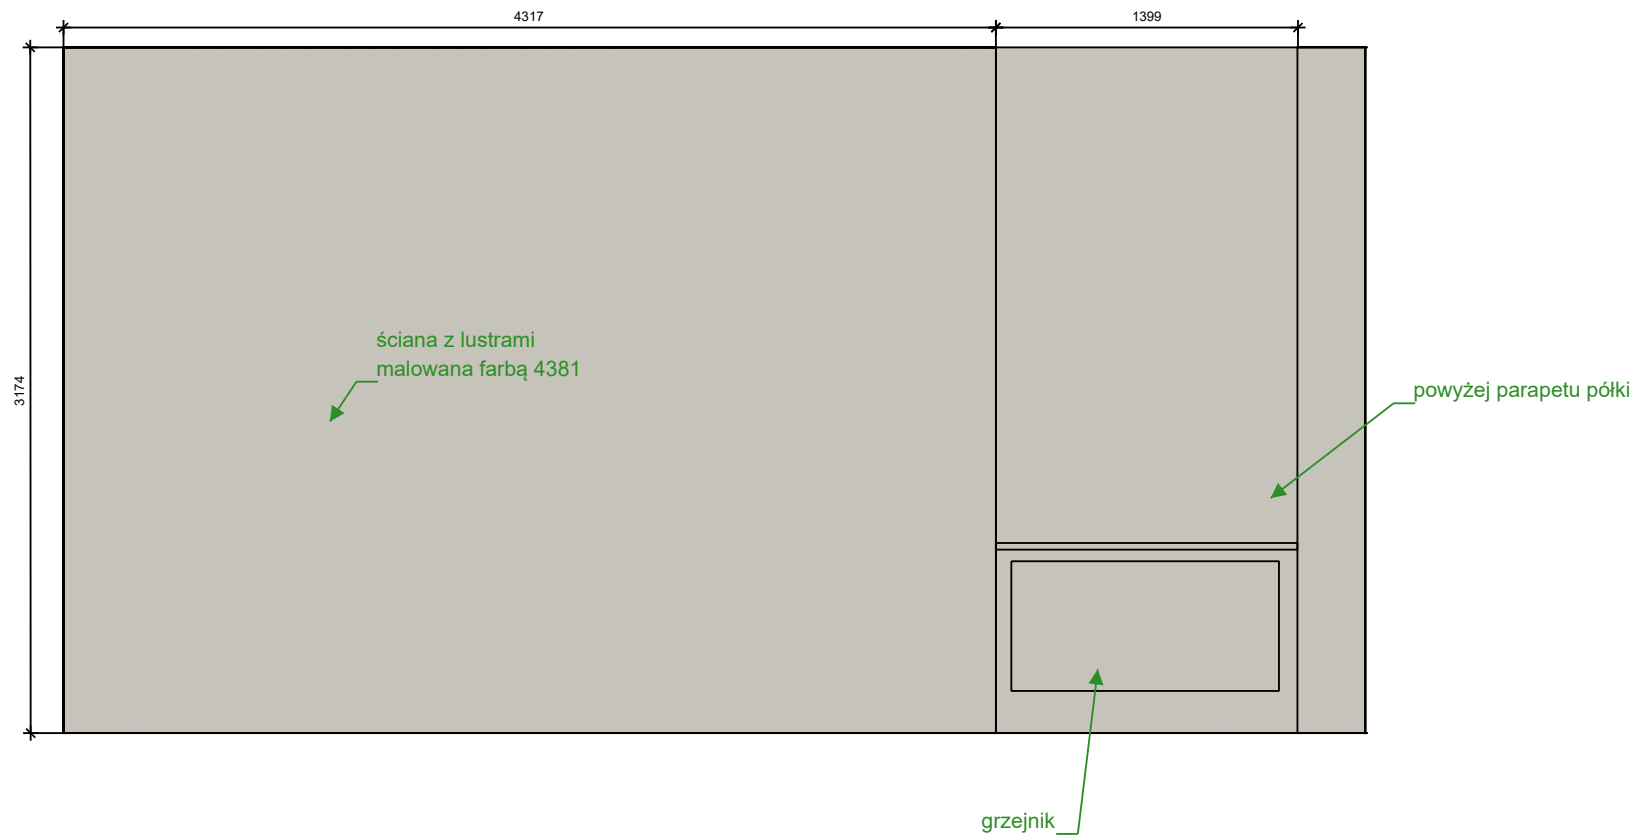

	NR RYS. 10	NAZWA PROJEKTU ściana z lustrami	SKALA 1:35	INWESTOR Teatr Syrena	PROJEKTANT Nekresz	PODPIS PROJEKTANTA
---	----------------------	--	----------------------	---------------------------------	------------------------------	---------------------------

Kład G

ścianę malujemy farbą Flugger 4381
miejsce dla mebla

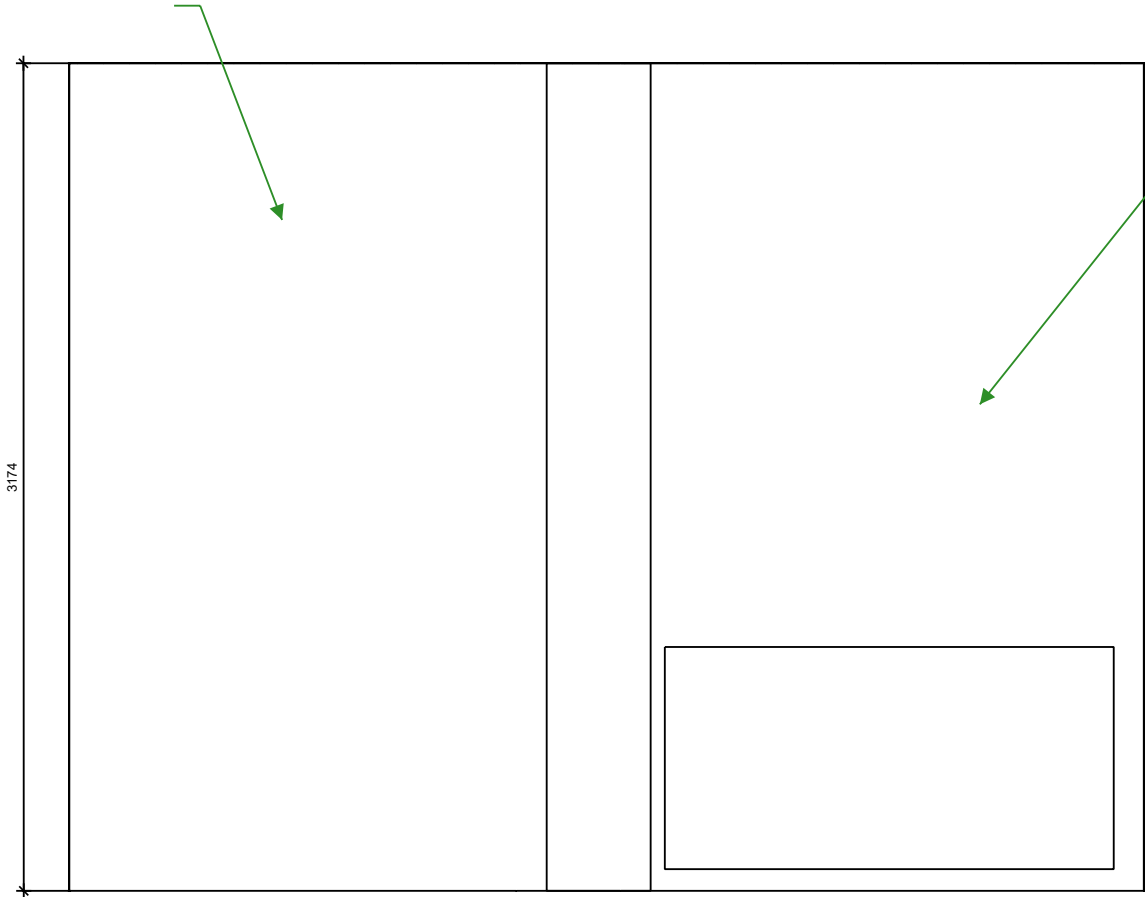

grzejnik
część ściany zakryta zasłoną
karnisz montowany do ściany lub do sufitu











